


B

# Edgeschoss mit Situation

Wohnung EG  
3.5 Zi. 97.30 m<sup>2</sup>

Wohnung EG  
4.5 Zi. 132.30 m<sup>2</sup>

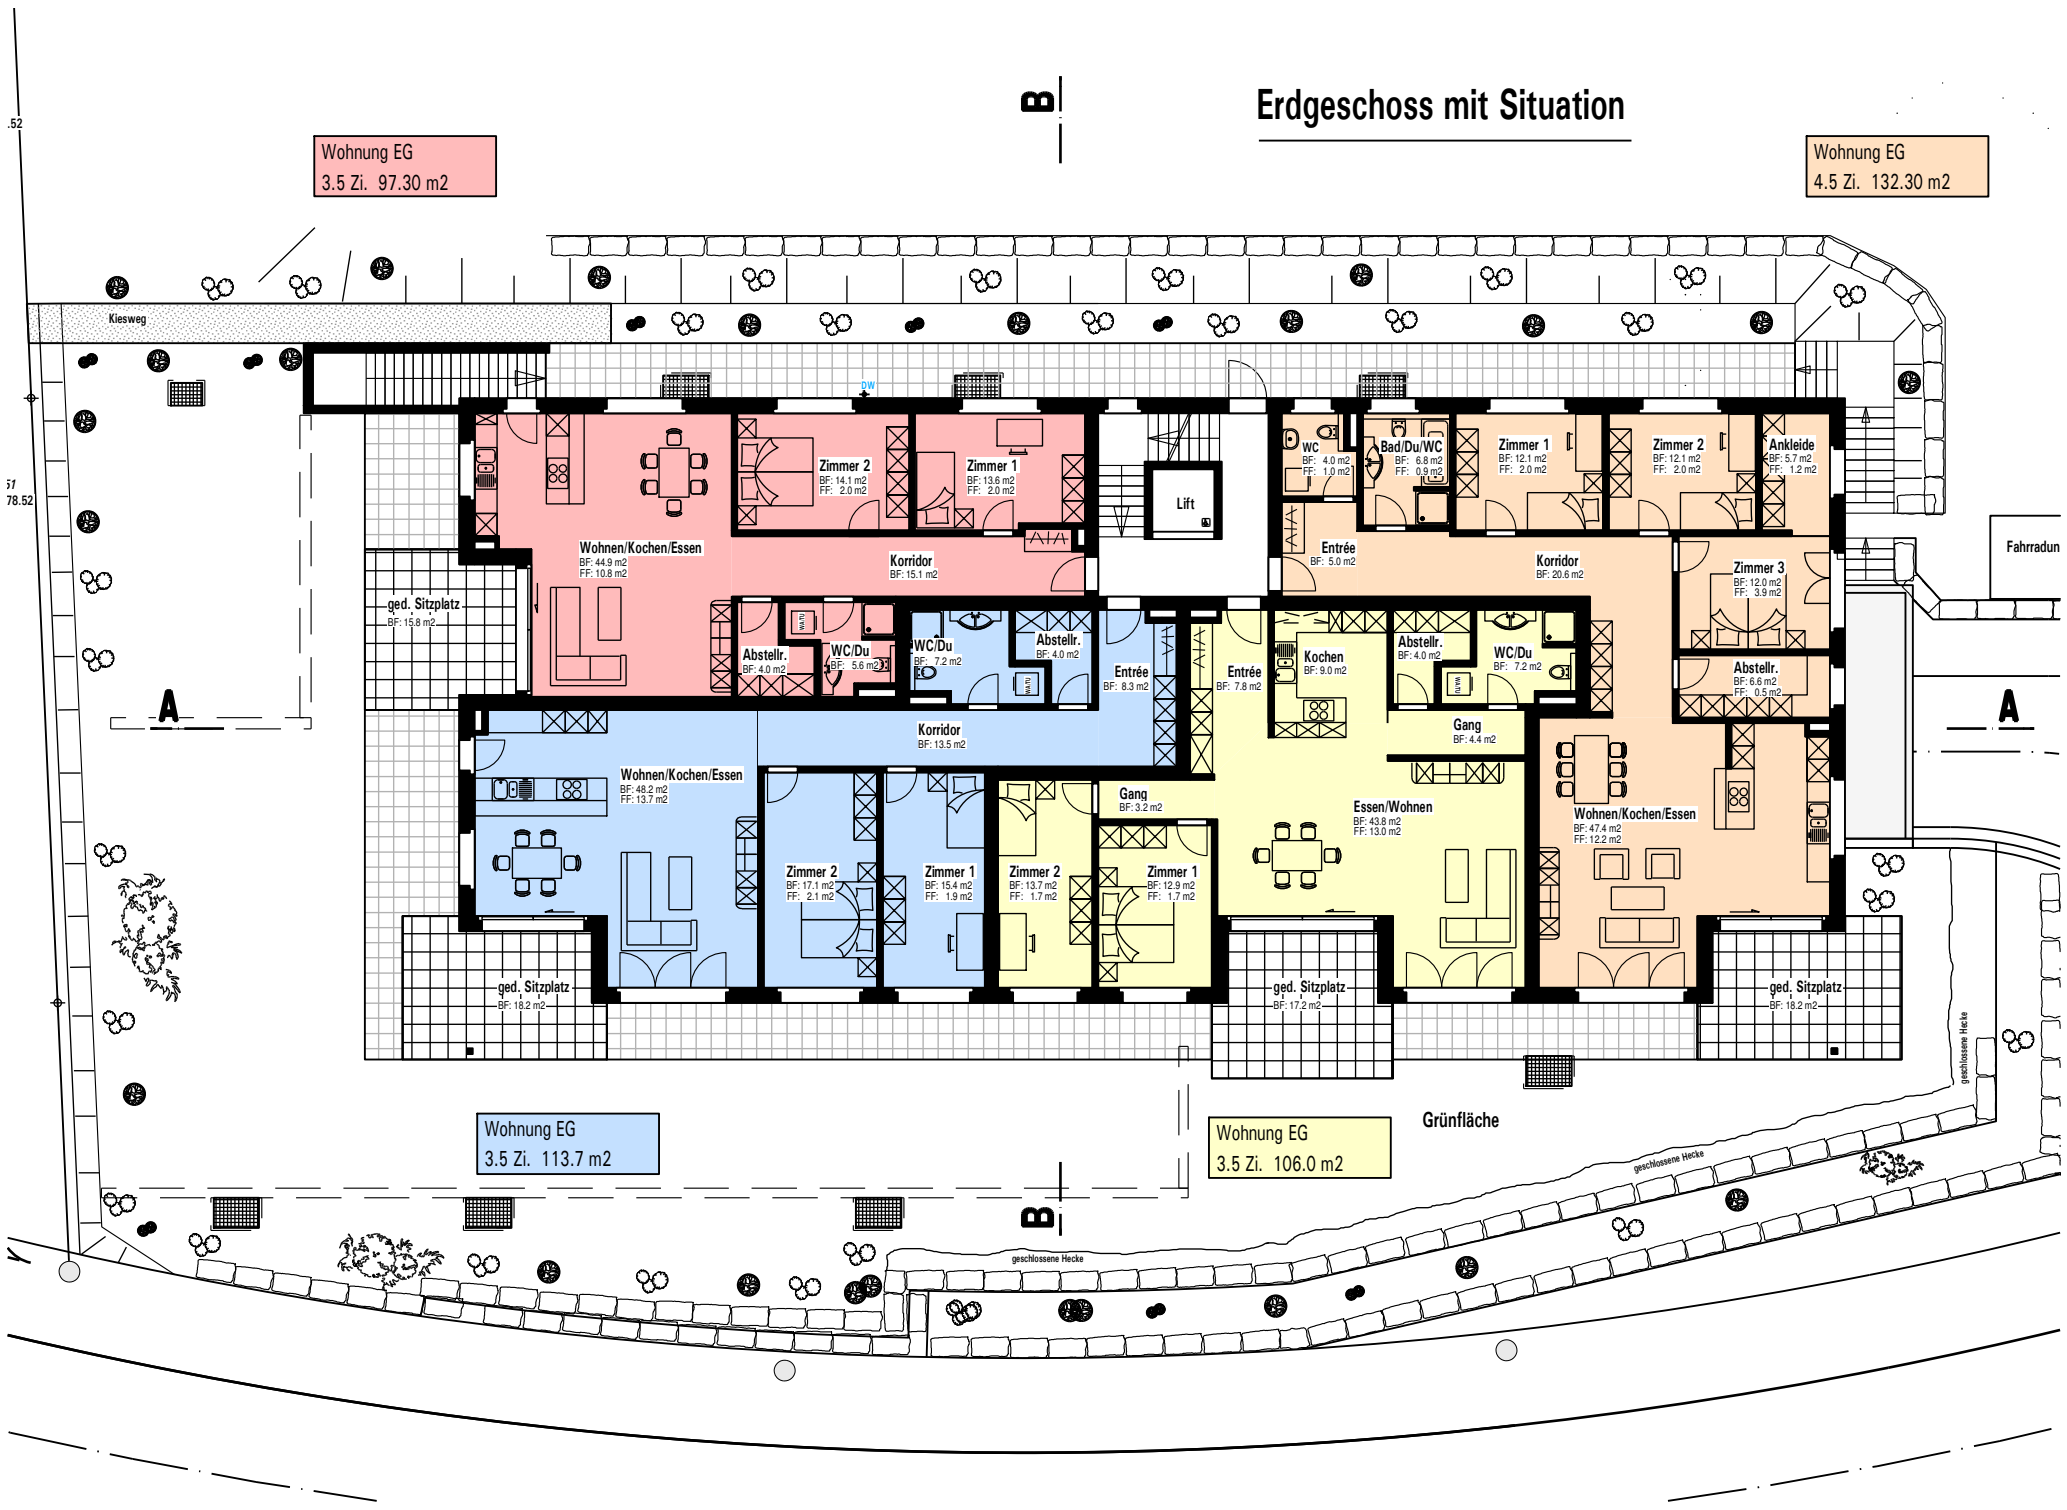

52

51  
78.52

A

A

B

Wohnung EG  
3.5 Zi. 113.7 m<sup>2</sup>

Wohnung EG  
3.5 Zi. 106.0 m<sup>2</sup>

Grünfläche

geschlossene Hecke

geschlossene Hecke


geschlossene Hecke

Fahrradun

# Attikageschoss

Wohnung Attika  
4.5 Zi. 138.40 m<sup>2</sup>


Wohnung Attika  
4.5 Zi. 138.90 m<sup>2</sup>

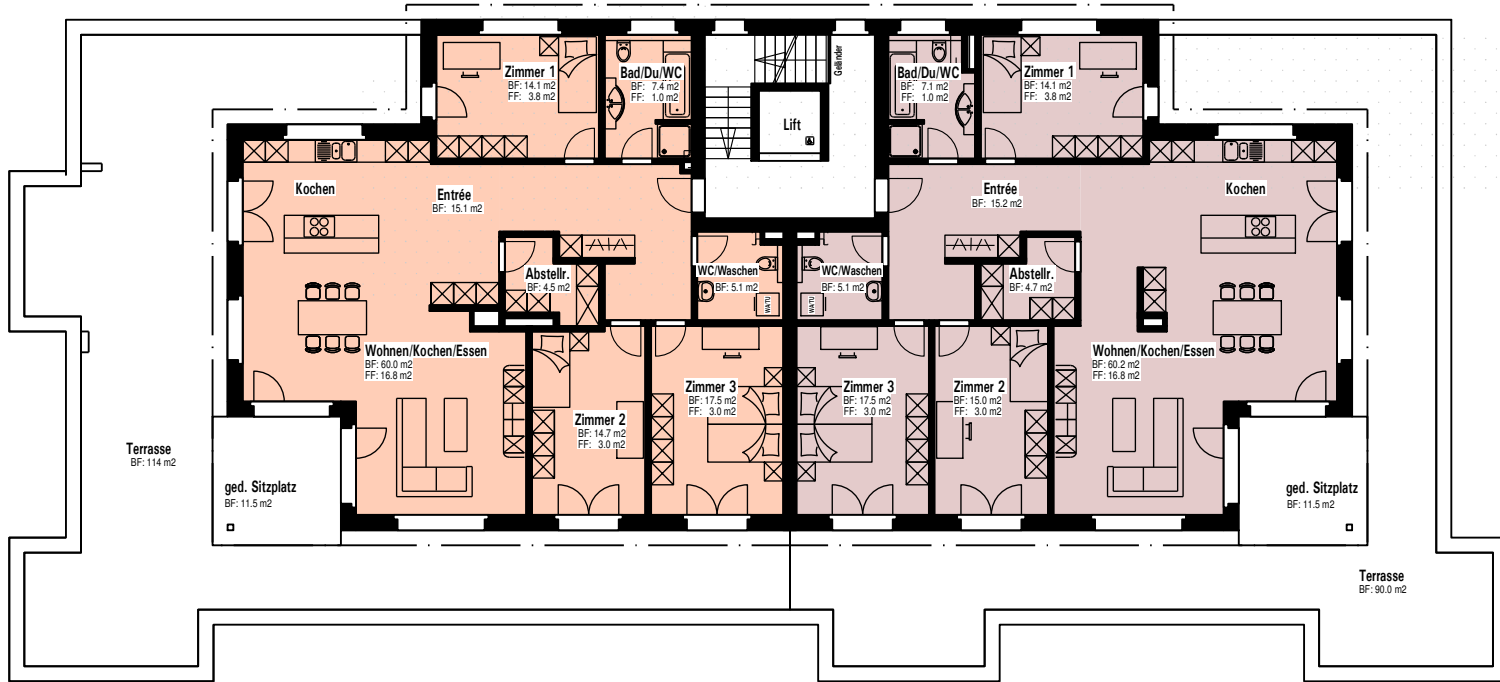

# 1. Obergeschoss

Wohnung EG  
3.5 Zi. 97.30 m<sup>2</sup>

Wohnung EG  
4.5 Zi. 132.30 m<sup>2</sup>

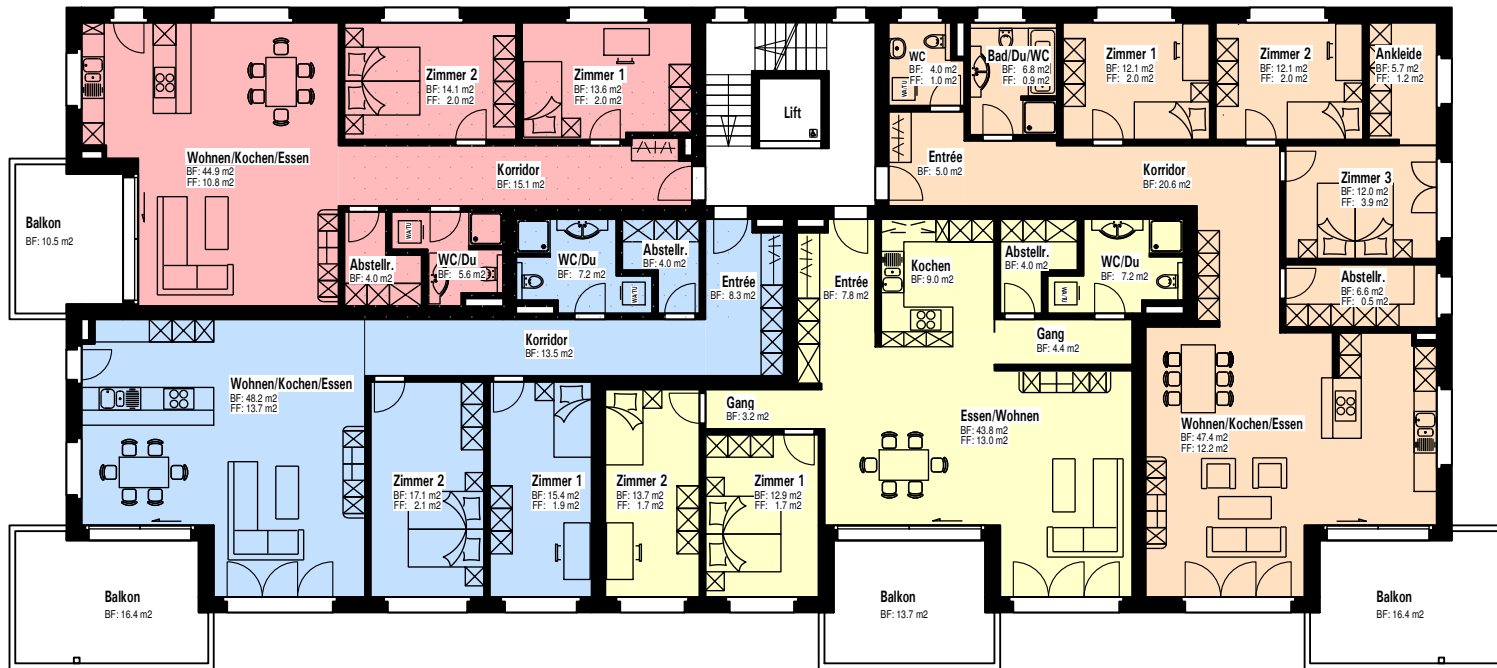


Wohnung EG  
3.5 Zi. 113.7 m<sup>2</sup>

Wohnung EG  
3.5 Zi. 106.0 m<sup>2</sup>

## 2. Obergeschoss

Wohnung EG  
3.5 Zi. 97.30 m<sup>2</sup>

Wohnung EG  
4.5 Zi. 132.30 m<sup>2</sup>

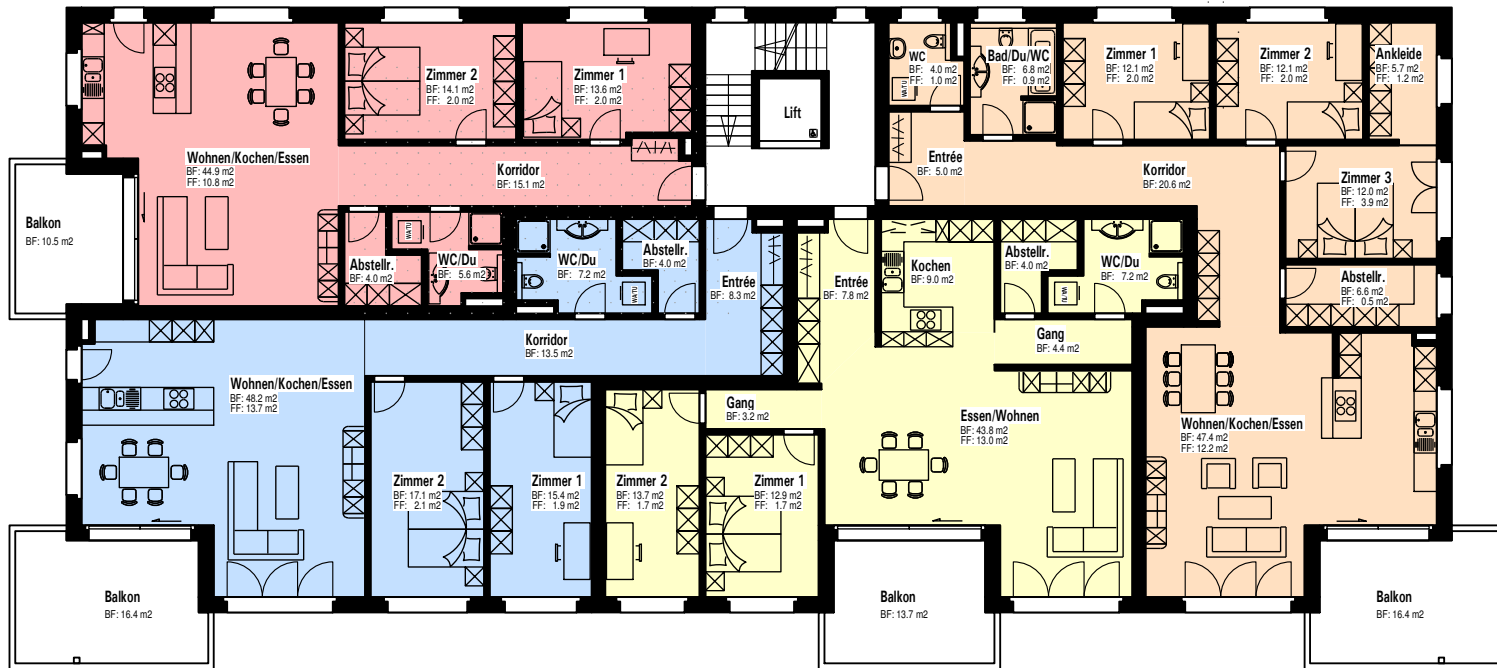

Wohnung EG  
3.5 Zi. 113.7 m<sup>2</sup>

Wohnung EG  
3.5 Zi. 106.0 m<sup>2</sup>

# Untergeschoss Tiefgarage

